


Freiflächenplan

Untergeschoß


Plantation

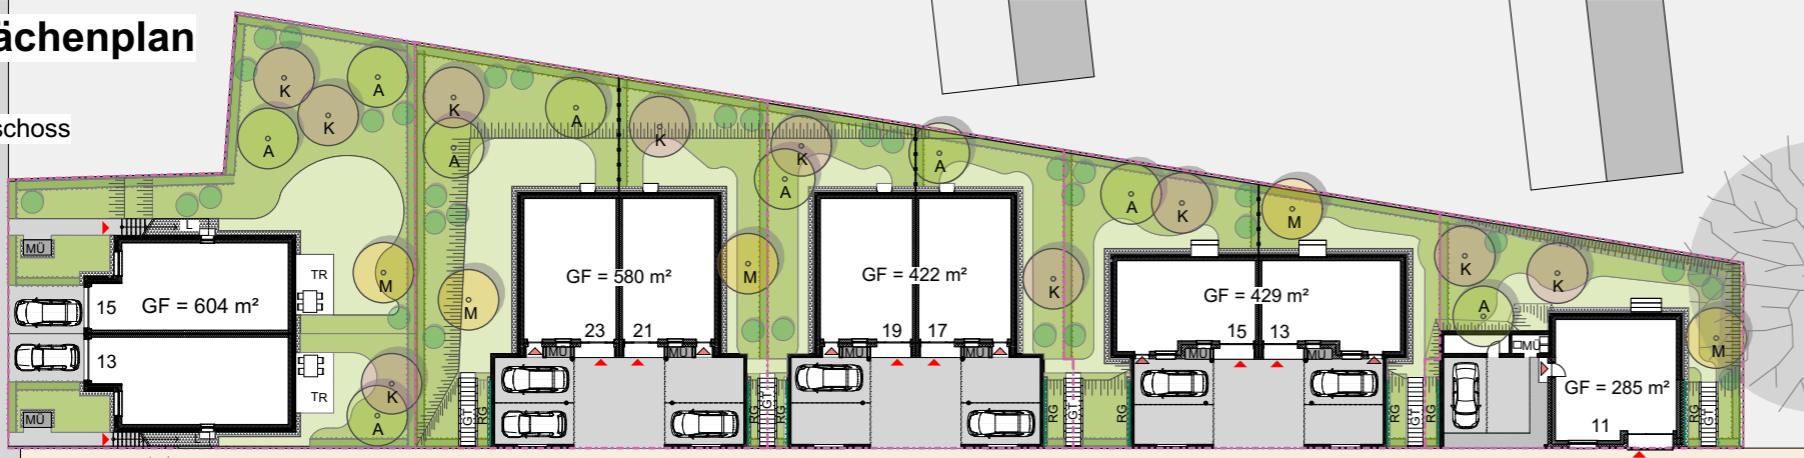

Catharina-Dörrien-Straße

Erdgeschoß

Plantation

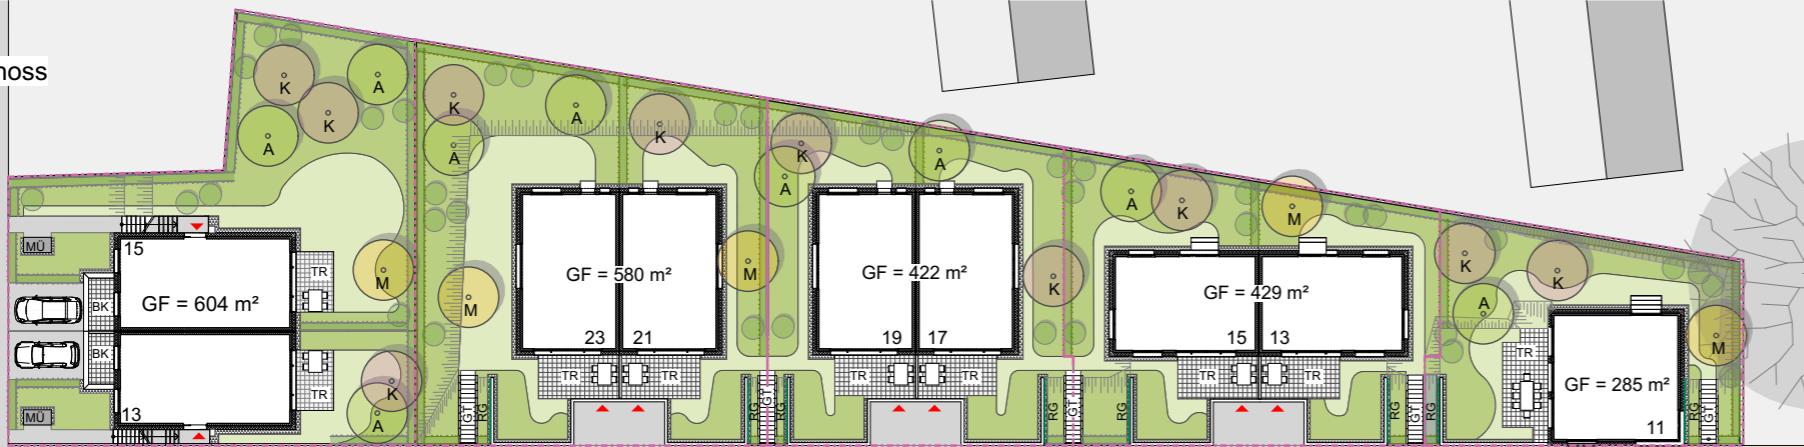

Catharina-Dörrien-Straße

LEGENDE

- Grundstücksgrenzen
- Private Gärten
- Kiesflächen; Traufstreifen
- Private Gärten - Struktur- & artenreiche Pflanzflächen
- Private Gärten; Rasen
- Hecken
- K Kirschbaum
- A Apfelbaum
- M Mistelbaum
- Sträucher
- L Kellerlichtschacht
- ▲ Hauseingang - Haupteingang
- ▲ Hauseingang - Kellereingang
- MÜ Müllunterbringung
- RG Rankgitter
- GT Gartentreppen
- TR Terrasse
- BK Balkon
- GR Grundfläche Garten und Haus inkl. Mauern

0 4 8 12 16 20 m